

C3



KUSZMANNOV
BAZÁR
ANNO 1904

Označenie mezonetu **C3**

Podlažie **3**

Počet izieb **3**

Počet lôžok **4+2***

* Plnohodnotné lôžka v rámci rozťahovacej sedačky / po rozťahnutí: 180x200cm

1. Zádverie 4.91 m²

2. Spálňa 12.24 m²

3. Obývací izba s kuchyňou a jedálňou 36.62 m²

4. Kúpeľňa 5.53 m²


5. Schodisko 2.06 m²

6. Kúpeľňa na poschodí 4.44 m²


7. Galéria 12.90 m²

Predajná plocha **78.70 m²**


Cena apartmánu **893.771 € s dph**
726.643 € bez dph

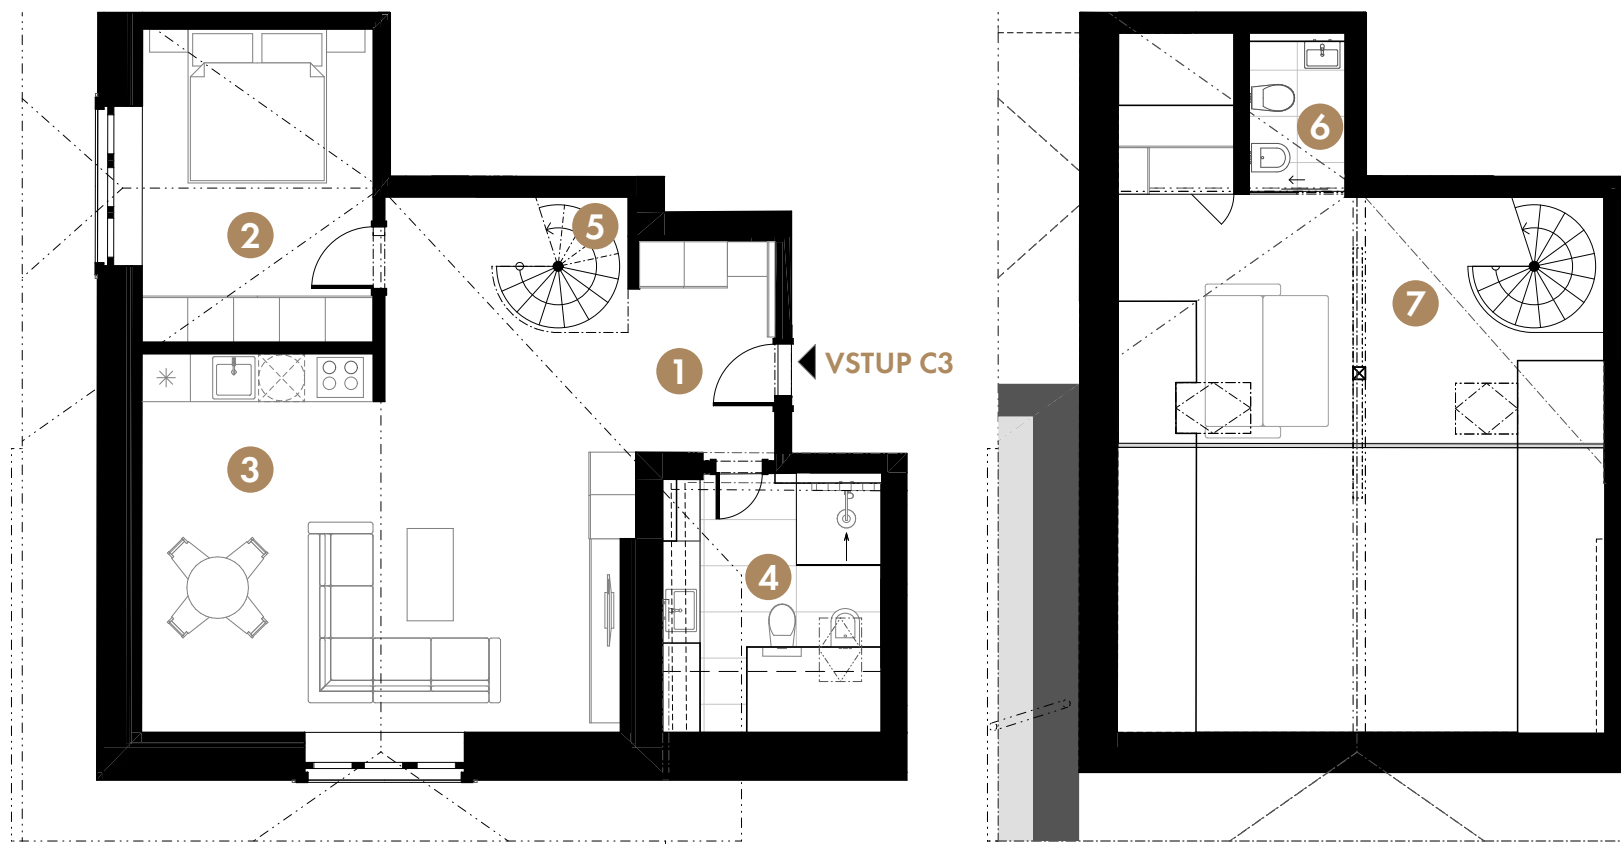

Pôdorys apartmánu

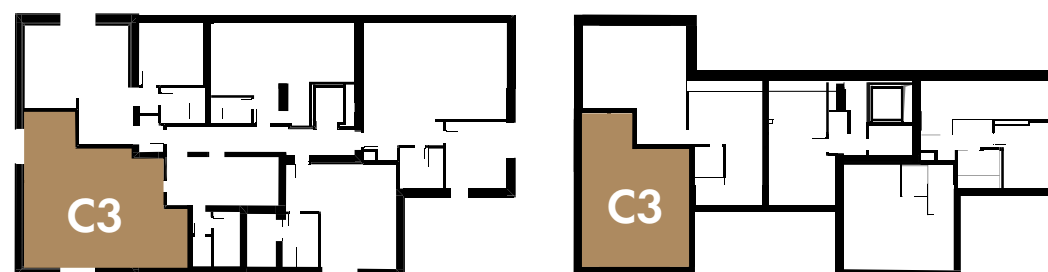

Situácia apartmánu

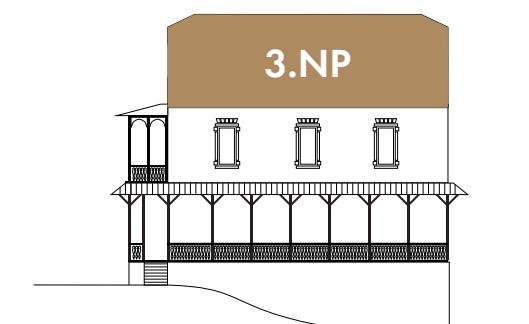

Podlažie apartmánu



V prípade záujmu možnosť vyražovania apartmánu prostredníctvom **Hotela Lomnica**