

D3



KUSZMANNOV
BAZÁR
ANNO 1904



Označenie mezonetu **D3**

Podlažie **3**

Počet izieb **2**

Počet lôžok **2+2***

* Plnohodnotné lôžka v rámci rozťahovacej sedačky / po rozťahnutí: 180x200cm

1. Zádverie **8.30 m²**

2. Obývacia izba s kuchyňou a jedálňou **23.95 m²**

3. Kúpeľňa **10.39 m²**

4. Schodisko **2.66 m²**


5. Izba **15.21 m²**

6. Kúpeľňa na poschodí **3.98 m²**


Predajná plocha **64.49 m²**

Cena apartmánu **- € s dph**


- € bez dph

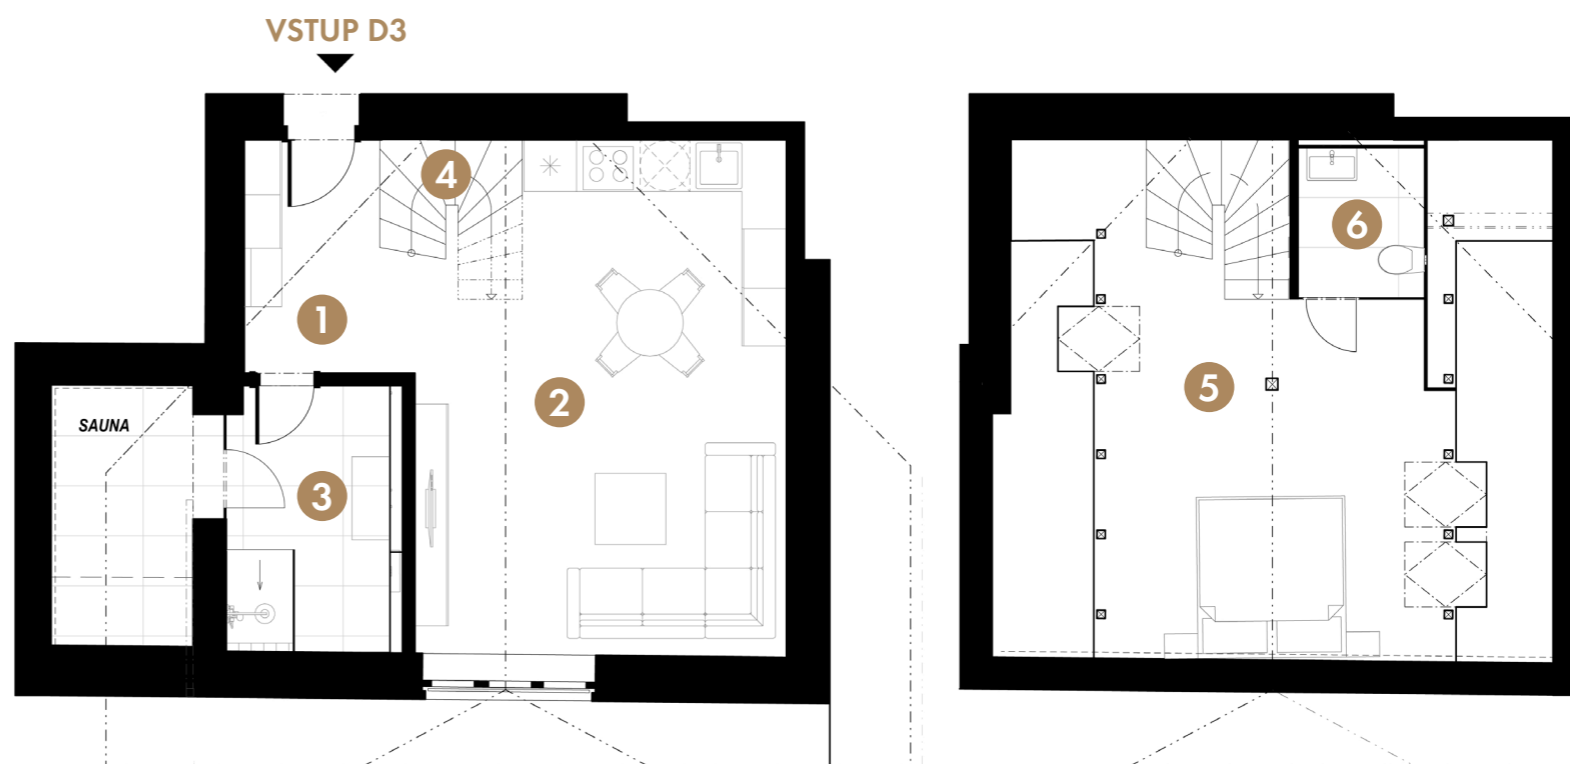

Pôdorys apartmánu

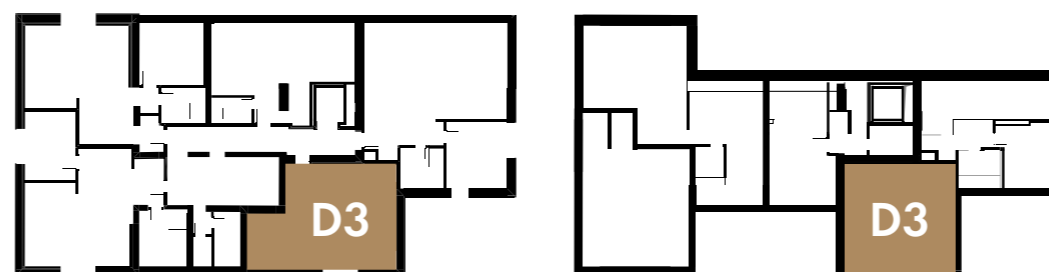

Situácia apartmánu

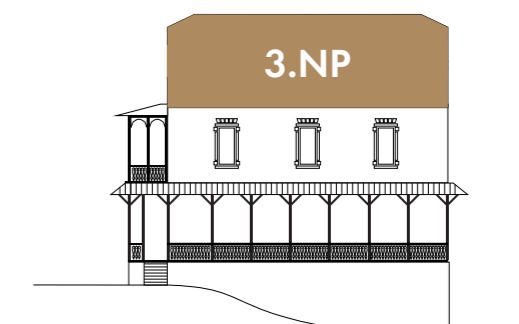

Podlažie apartmánu



V prípade záujmu možnosť vyražovania apartmánu prostredníctvom **Hotela Lomnica**